


План трубной разводки и схема вентиляции помещения № VI

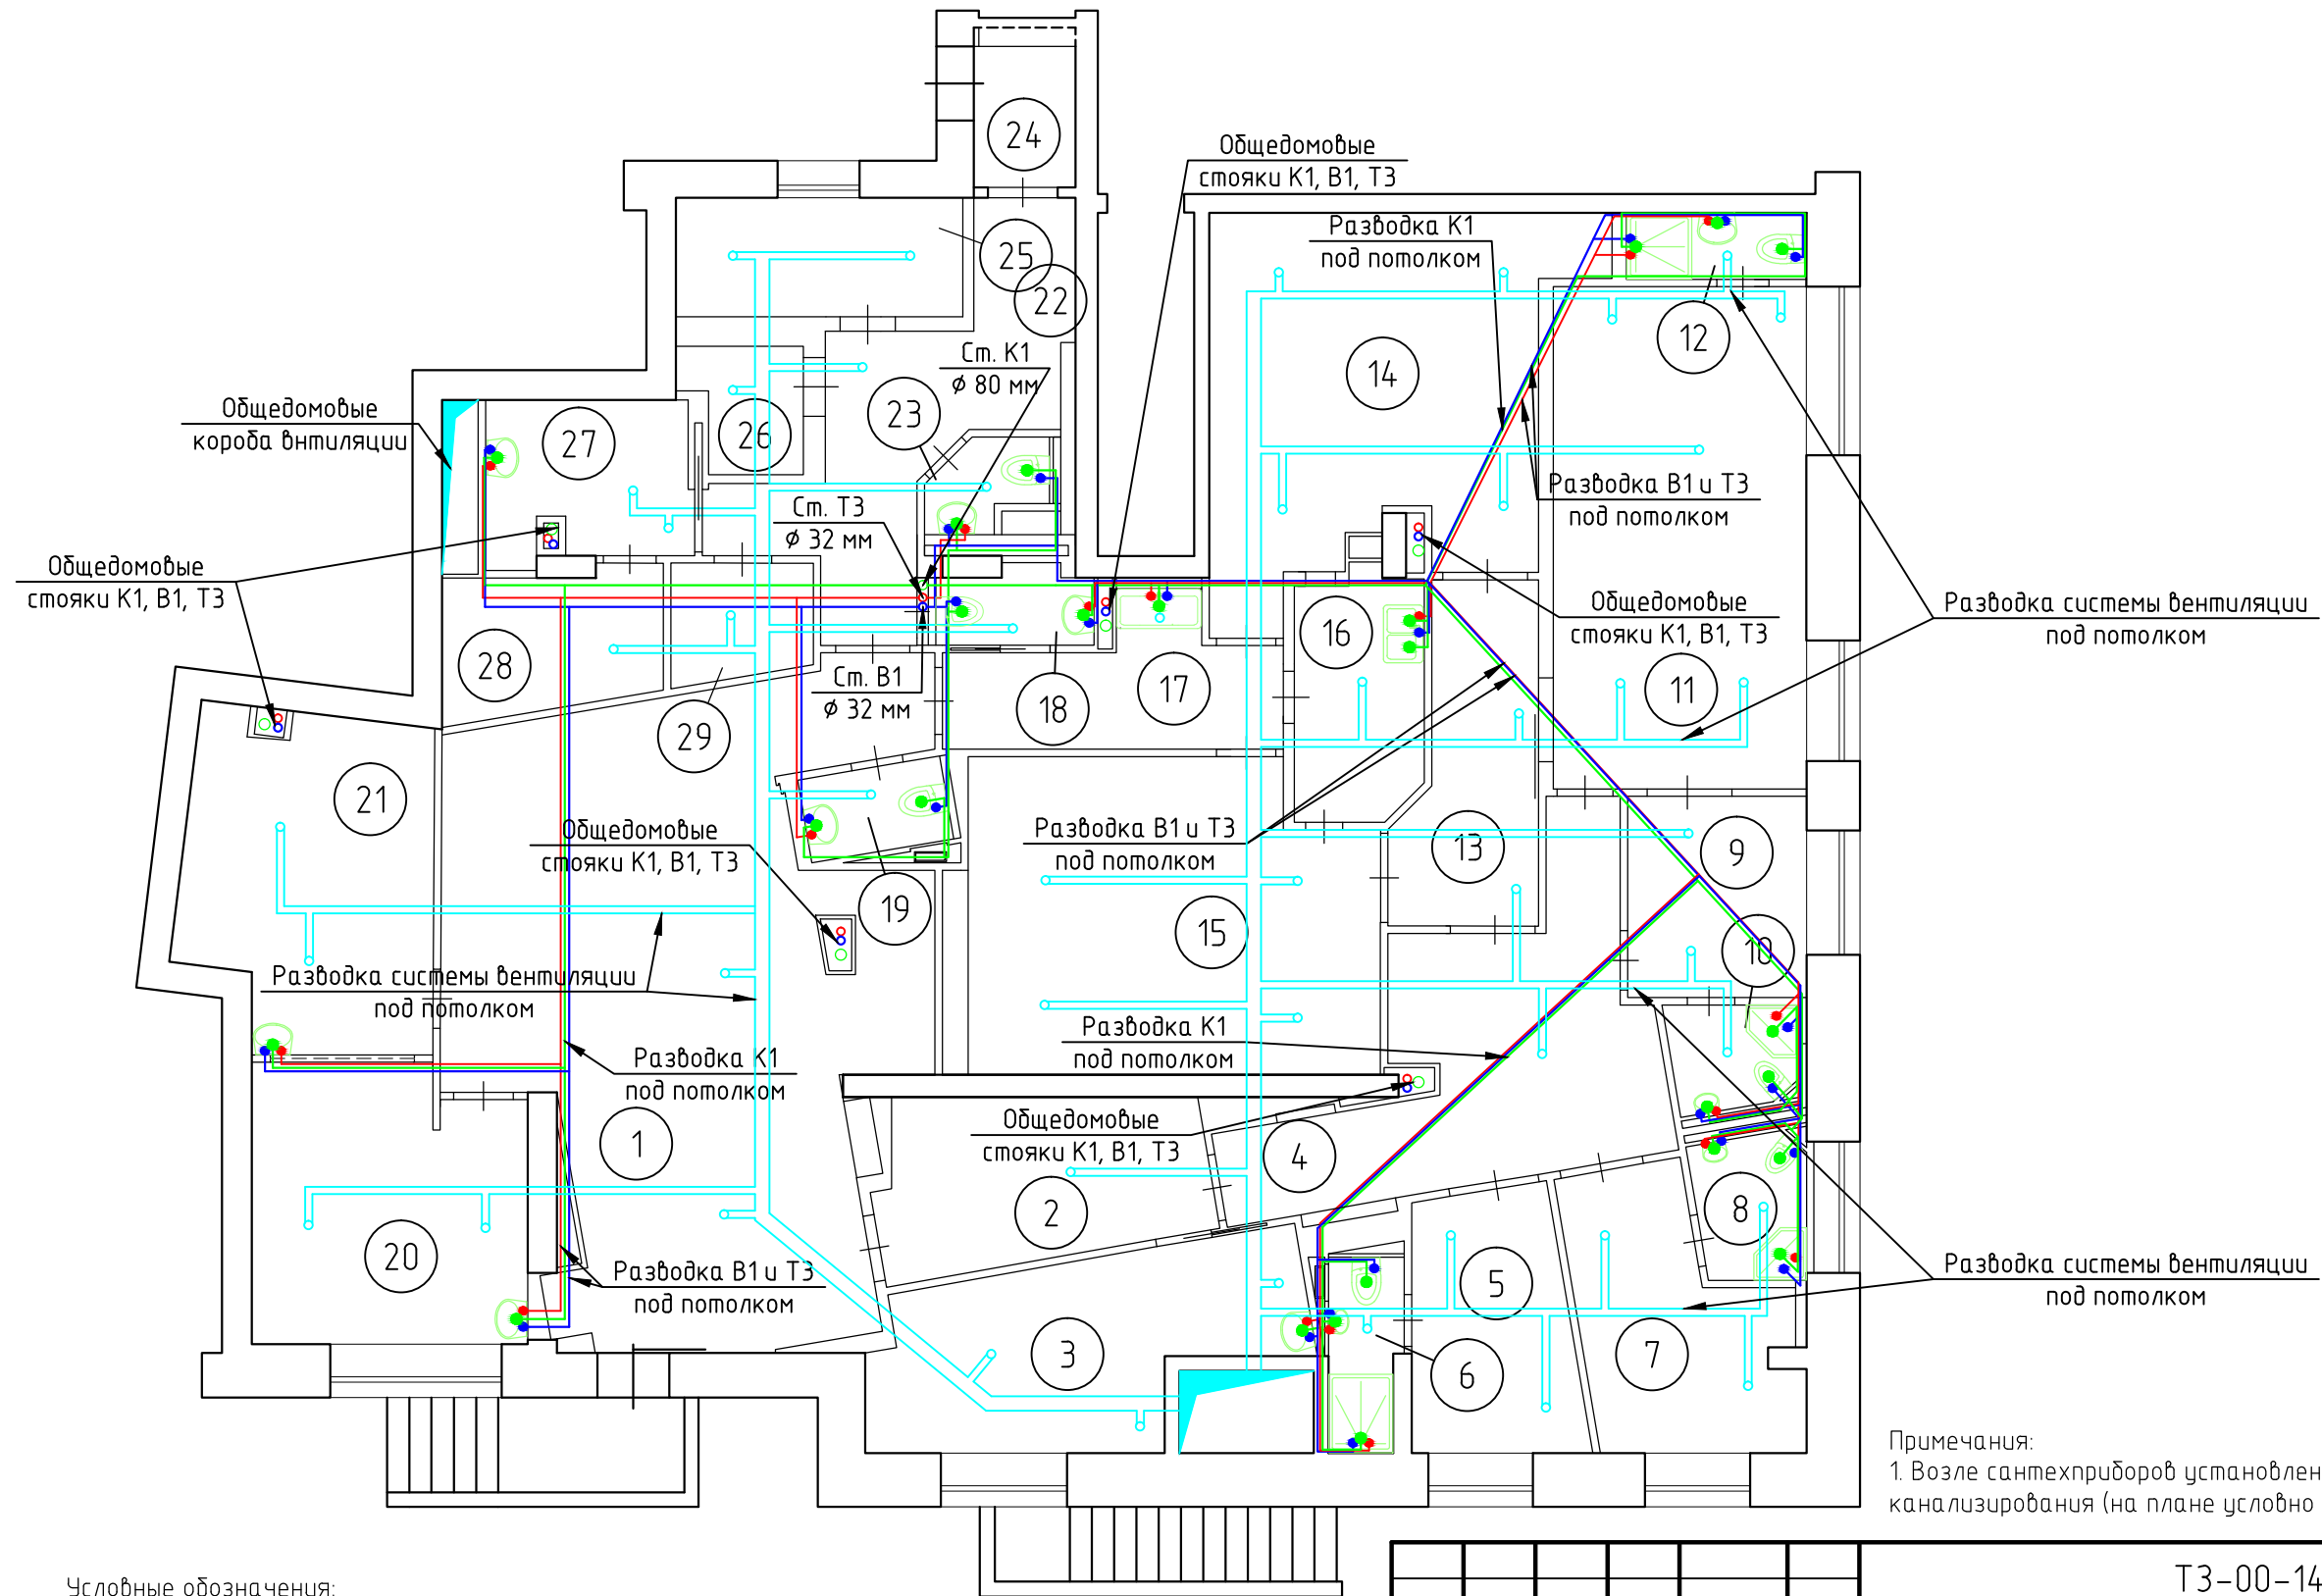

Примечания:
1. Возле сантехприборов установлены насосы принудительного канализирования (на плане условно не показаны).

Условные обозначения:

- — трубопровод системы канализации;
- — трубопровод холодного водоснабжения;
- — трубопровод горячего водоснабжения;
- — воздуховод системы вентиляции;
- — вентиляционный канал;

- Ст. K1 — стояк канализационный;
- Ст. B1 — стояк холодного водоснабжения;
- Ст. T3 — стояк горячего водоснабжения.

						ТЗ-00-14/1-15				
						г. Москва, ул. Александра Невского				
Изм.	Кол. уч.	Лист	№ док.	Подп.	Дата	Обследование помещения № VI	Стадия	Лист	Листов	
							TЗ	22		
Должность	Фамилия	Подпись	Дата							
Инженер	Калеев Д.И.	Тукаев А.Ф.	12.2015							
						План трубной разводки и схема вентиляции помещения № VI		ООО "ЦПИ"СА"		