


План трубной разводки и схема вентиляции помещения № VI

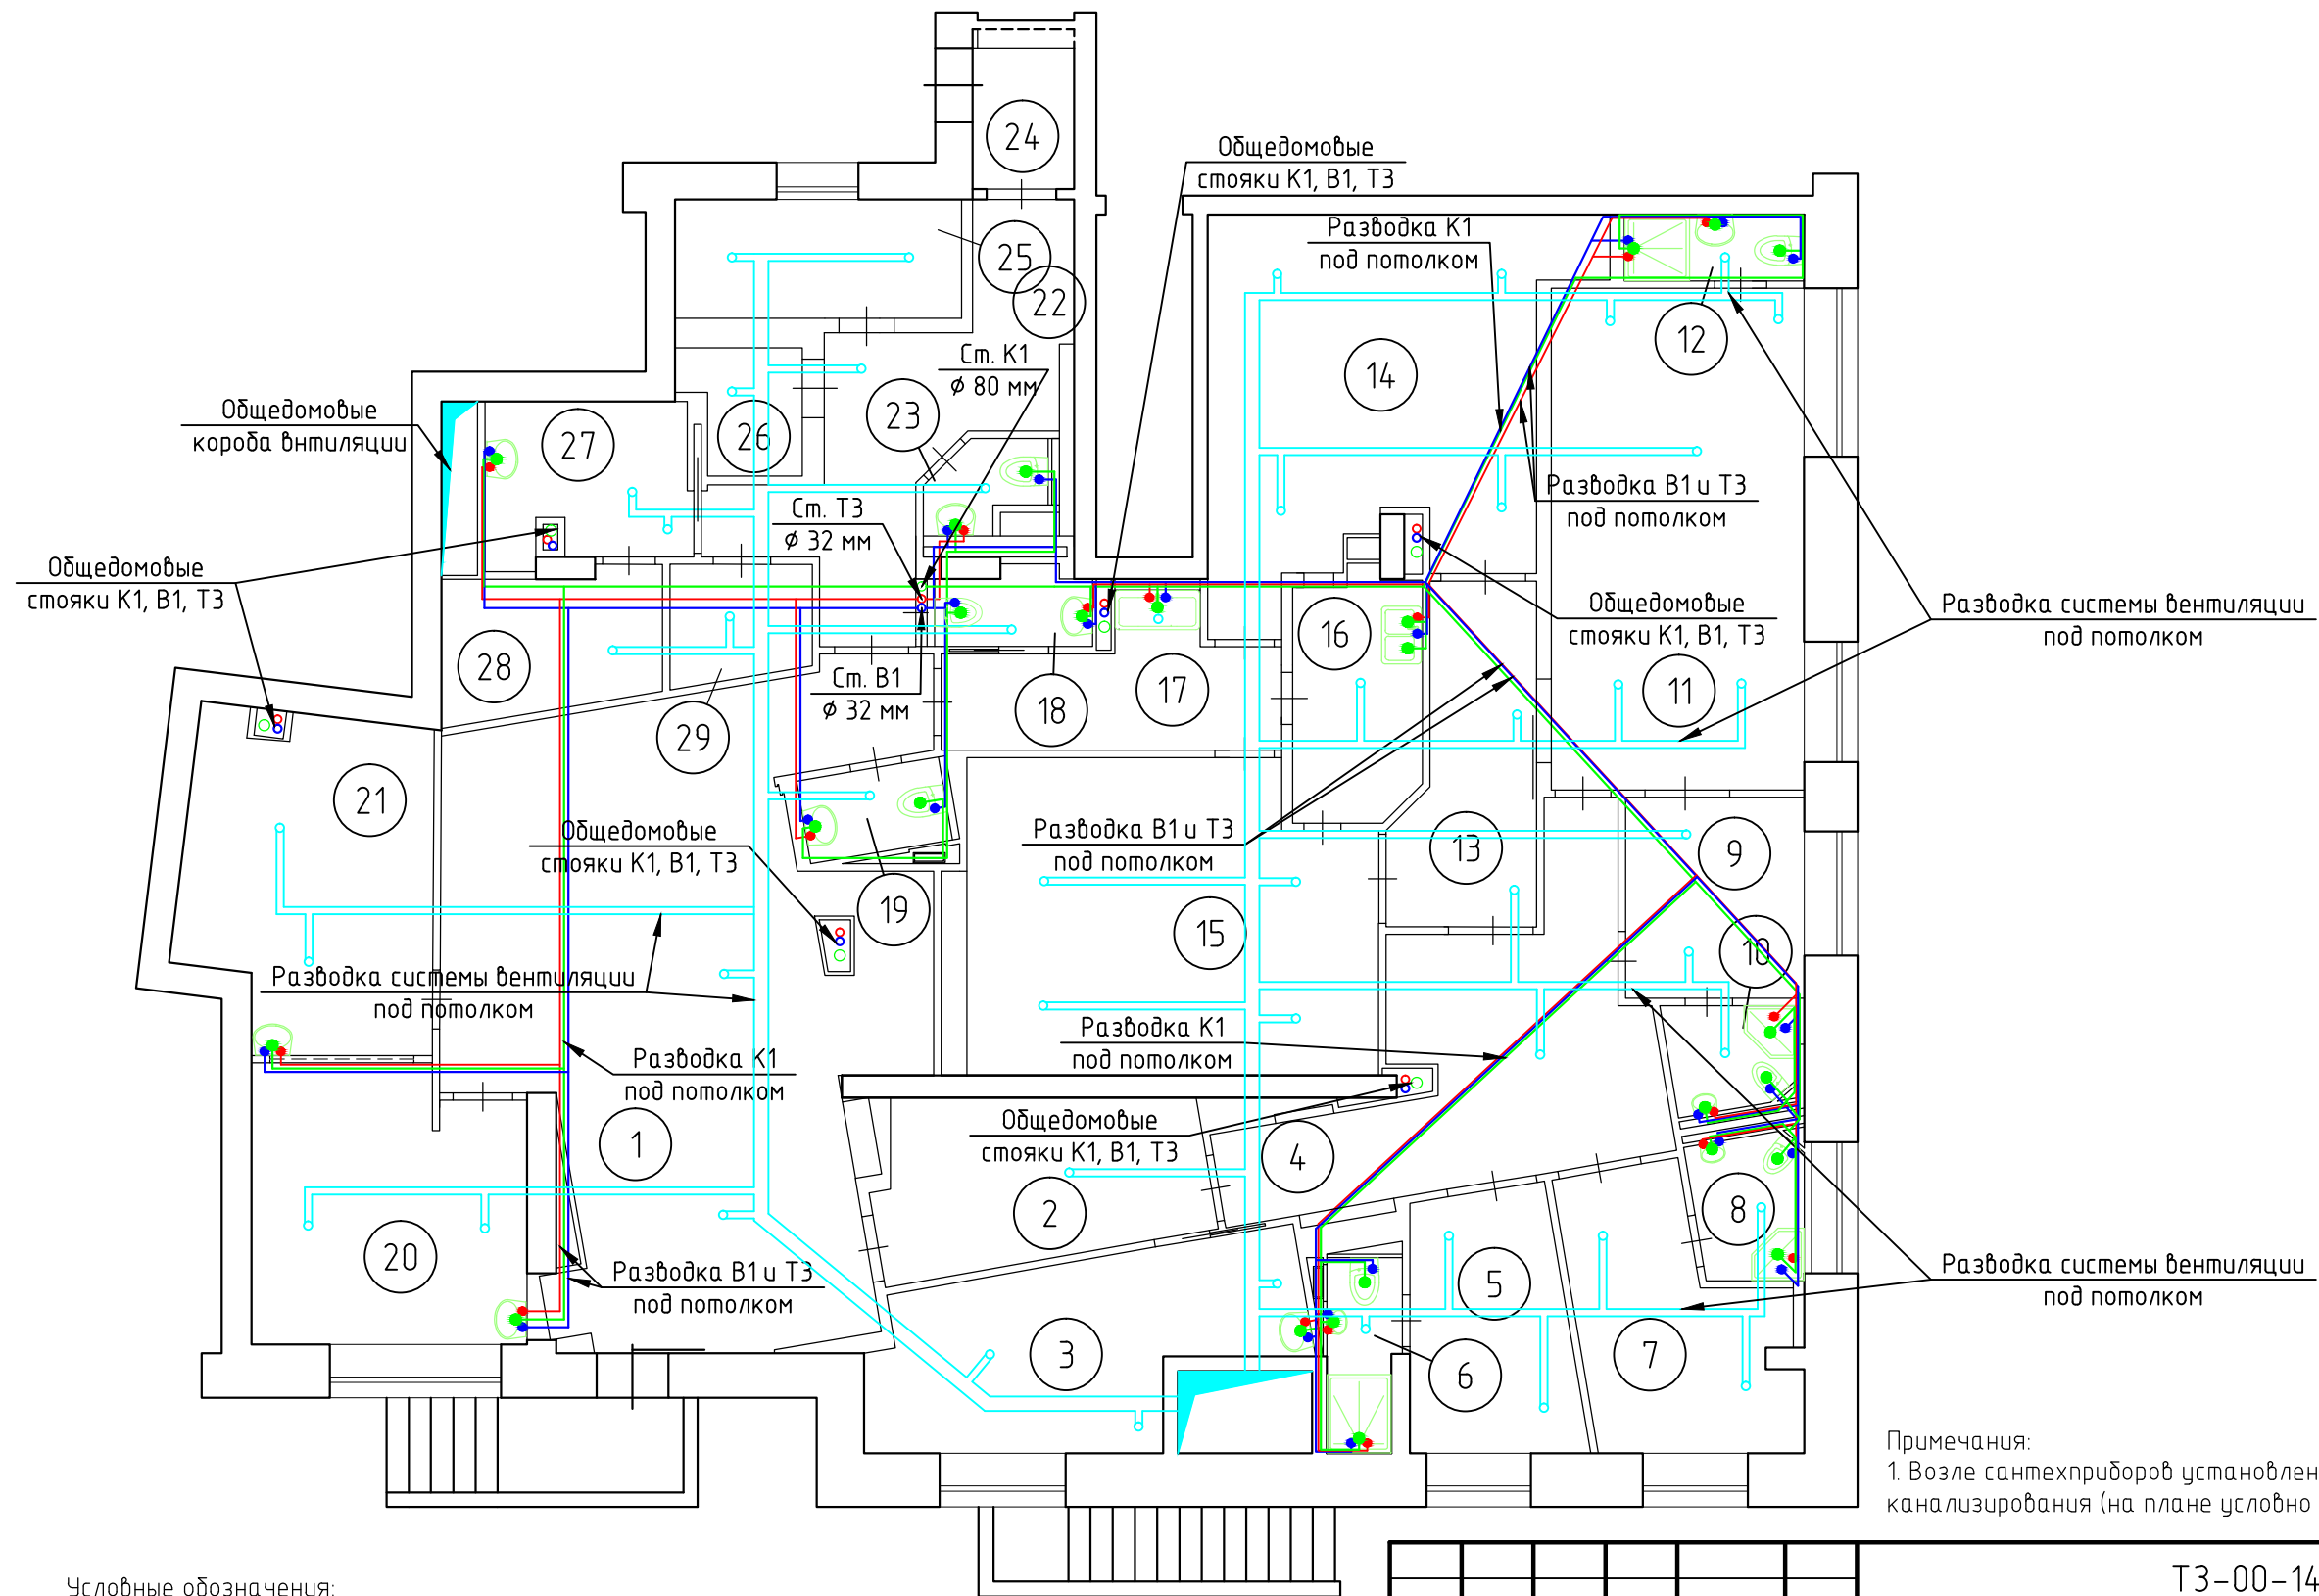

Условные обозначения:

- — трубопровод системы канализации;
- — трубопровод холодного водоснабжения;
- — трубопровод горячего водоснабжения;
- — воздуховод системы вентиляции;
- вентиляционный канал;

- Ст. К1 — стояк канализационный;
- Ст. В1 — стояк холодного водоснабжения;
- Ст. Т3 — стояк горячего водоснабжения.

						ТЗ-00-14/1-15			
						г. Москва, ул. Александра Невского			
Изм.	Кол. уч.	Лист	№ док.	Подп.	Дата	Обследование помещения № VI	Стадия	Лист	Листов
							TЗ	22	
Должность	Фамилия	Подпись	Дата						
Инженер	Калеев Д.И.	Тукаев А.Ф.	12.2015						
						План трубной разводки и схема вентиляции помещения № VI			
						ООО "ЦПИ"СА"			