План помещения № VI с указанием расположения инженерного оборудования

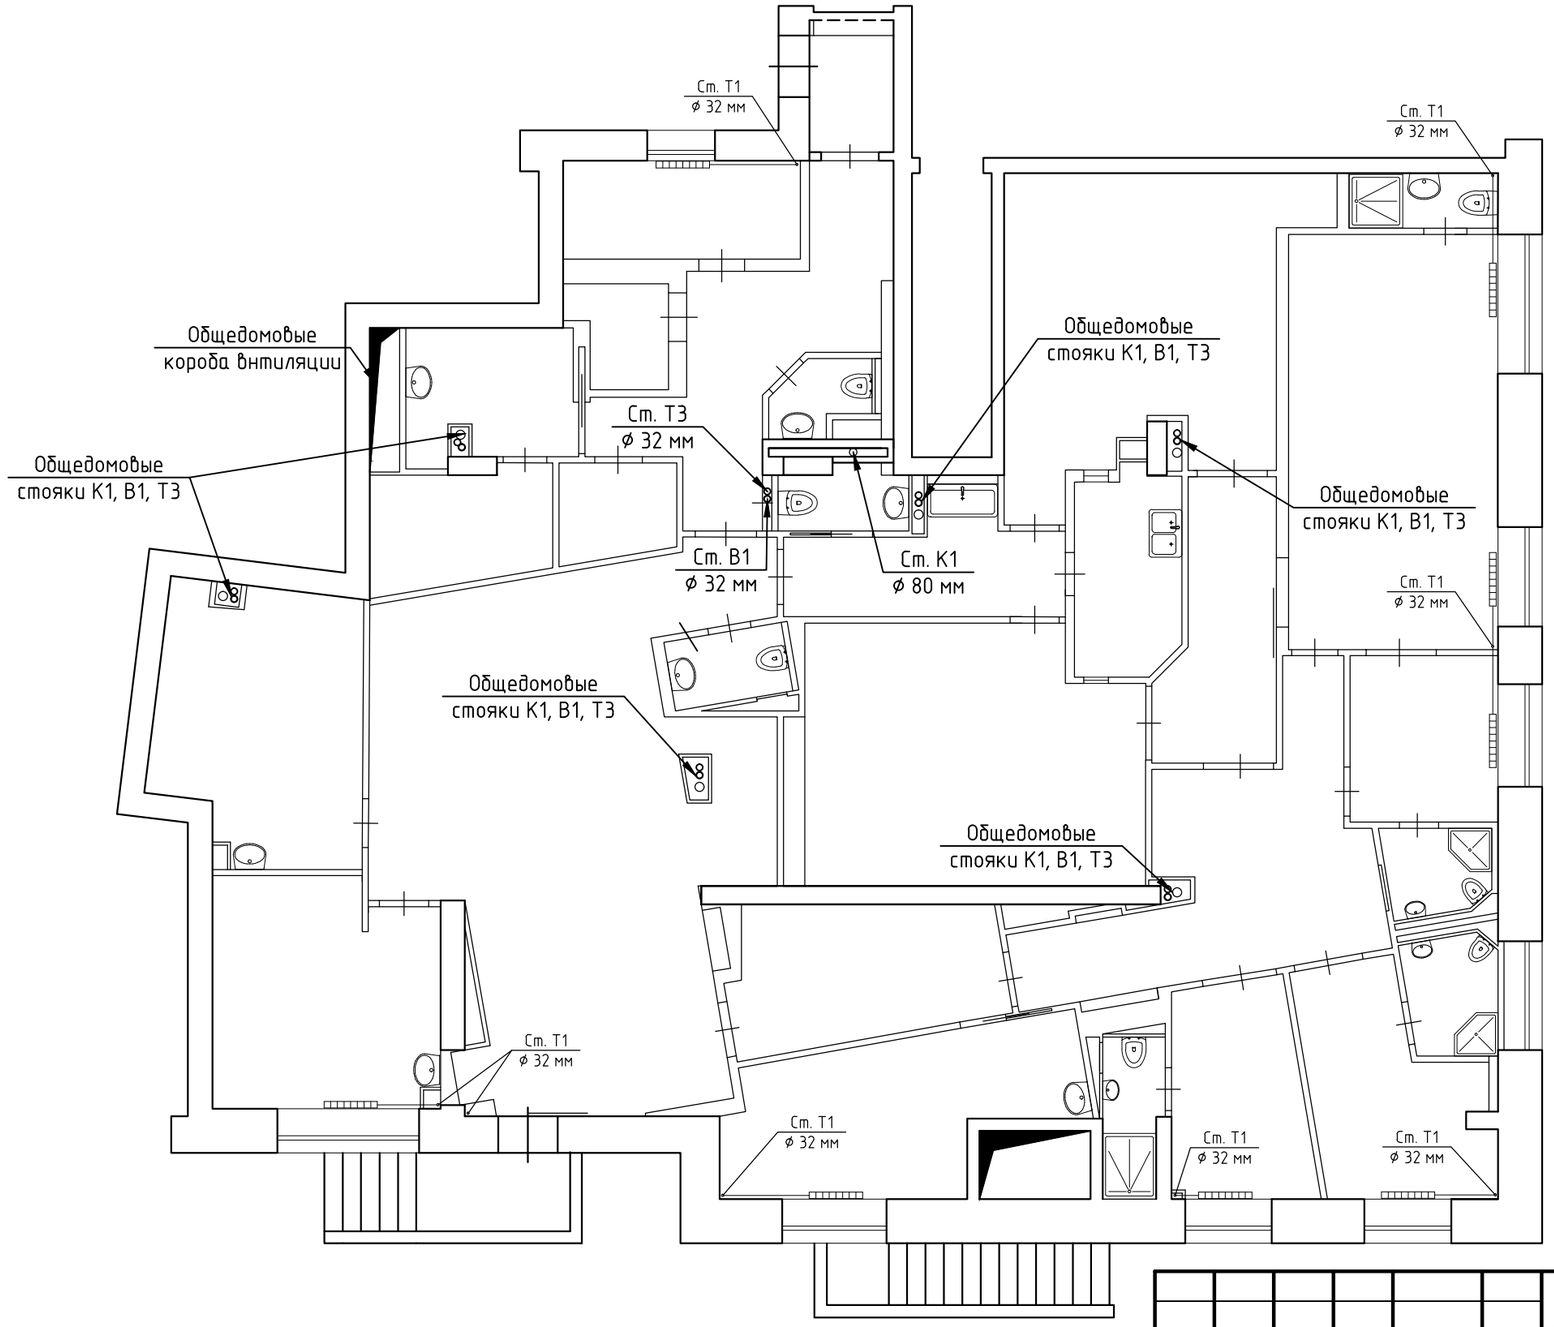

Условные обозначения:

Ст. К1 – канализационный стояк;
Ст. В1 – стояк холодного водоснабжения;
Ст. Т3 – стояк холодного водоснабжения;
Ст. Т1 – стояк центрального отопления;

– радиатор отопления;
– вентиляционный канал.

Изм.	Кол. уч.	Лист	№ док.	Подп.	Дата
Должность		Фамилия		Подпись	Дата
ГИП		Калеев Д.И.			12.2015
Инженер		Тукаев А.Ф.			12.2015

Т3-00-14/1-15

г. Москва, ул. Александра Невского

Обследование помещения № VI	Стадия	Лист	Листов
	Т3	17	
План помещения № VI с указанием расположения инженерного оборудования	ООО "ЦПИ"СА"		

Формат А3